

SIMBOLOGÍA:

	Canalización existente	
	Nuevo cable fibra en canalización existente.	
	Nuevo cable fibra en fachada/interior	
	Zona de cobertura de la actuación.	
	Caja terminal óptica (CTO): Tipo UC va instalada en fachada Tipo OP va instalada en fachada Tipo MI va instalada en interior de edificio Tipo BR va instalada tanto en pedestal como en interior de edificio	
	Caja de empalme: Tipo DIVICAU va instalada en cámara de registro o arqueta. Tipo UC y U va instalada tanto en fachada como en arqueta	
	Cámara existente	
	Arqueta existente	
	Pedestal existente	
	Cruce aéreo	

Código Seguro de Verificación	IV6QQXQT3IOCRL6Z4FESMYS7PY	Fecha	03/07/2019 17:35:05
Normativa	Este documento incorpora firma electrónica reconocida de acuerdo a la ley 59/2003, 19 de diciembre, de firma electrónica		
Firmante	SELLO.SANSILVESTREDEGUZMAN.ES (CIUDADANO/A)		
Presentado por	TELEFONICA DE ESPAÑA S.A. - A82018474		
Url de verificación	https://verifirma.diphuelva.es/code/IV6QQXQT3IOCRL6Z4FESMYS7PY	Página	1/1





Unidad: GERENCIA DE INGENIERIA Y CREACION DE RED SUR
Escala: 1:571
Proyecto Y: 01835330 Mar19 21 S.SILVESTRE DE GUZMAN:FTTH R.D.RCJA 2019 86U
Actuación: 7925179 SAN SILVESTRE GUZ A101: Z 315790 RCJA 2019 CR 2 LAT.4
Central: 2162006 SAN SILVESTRE DE GUZMAN
Plano: PLG PLANO GEOGRAFICO
Edición: 1
Dibujado: 195COBRA
Proyectado: 195COBRA
Aprobado: MIGUEL A. SIERRA CARRÓ


Hoja 2 de 2
Fecha: 05/03/2019
Fecha: 05/03/2019
Fecha: 05/03/2019
Fecha:

SIU:
ATLAS:
ADMIN:



Código Seguro de Verificación	IV6QQXQTGA6SSWBKQRUHC7QHOQ	Fecha	03/07/2019 17:35:06
Normativa	Este documento incorpora firma electrónica reconocida de acuerdo a la ley 59/2003, 19 de diciembre, de firma electrónica		
Firmante	SELLO.SANSILVESTREDEGUZMAN.ES (CIUDADANO/A)		
Presentado por	TELEFONICA DE ESPAÑA S.A. - A82018474		
Url de verificación	https://verifirma.diphuelva.es/code/IV6QQXQTGA6SSWBKQRUHC7QHOQ	Página	1/1



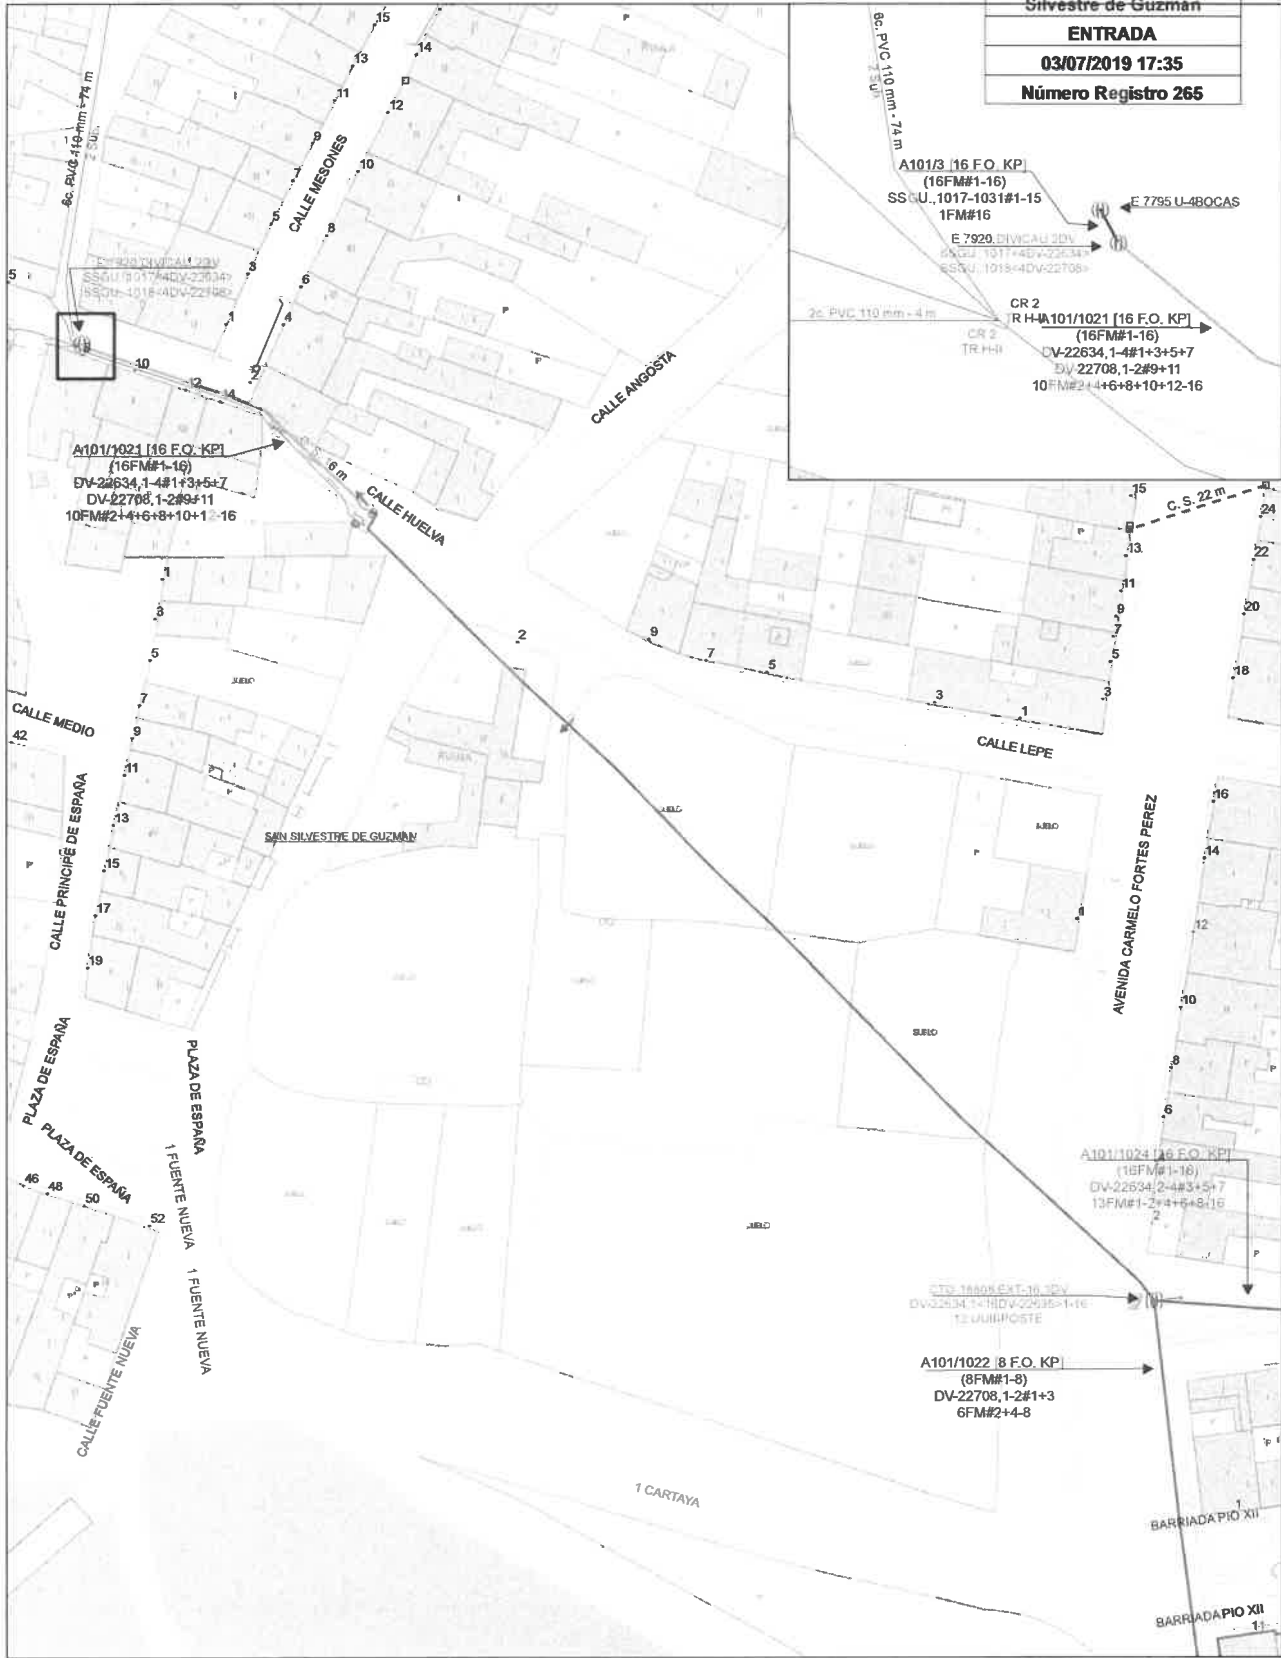


Unidad: GERENCIA DE INGENIERIA Y CREACION DE RED SUR
Escala: 1:694
Proyecto Y: 01835330 Mar/19 21 S.SILVESTRE DE GUZMAN:FYTH R.D.RCJA 2019 86U
Actuación: 7925179 SAN SILVESTRE GUZ A101: Z 315790 RCJA 2019 CR 2 LAT.4
Central: 2162006 SAN SILVESTRE DE GUZMAN
Plano: PLG PLANO GEOGRAFICO
Edición: 1
Dibujado: 195COBRA
Proyectado: 195COBRA
Aprobado: MIGUELA SIERRA CARBÓ

Hoja 1 de 2
SIU:
Fecha: 05/03/2019
ATLAS:
Fecha: 05/03/2019
ADMIN:
Fecha: 05/03/2019



Código Seguro de Verificación	IV6QQXQTFPW3ZLJ54JMEEXTDP4	Fecha	03/07/2019 17:35:07
Normativa	Este documento incorpora firma electrónica reconocida de acuerdo a la ley 59/2003, 19 de diciembre, de firma electrónica		
Firmante	SELLO.SANSILVESTREDEGUZMAN.ES (CIUDADANO/A)		
Presentado por	TELEFONICA DE ESPAÑA S.A. - A82018474		
Url de verificación	https://verifirma.diphuelva.es/code/IV6QQXQTFPW3ZLJ54JMEEXTDP4	Página	1/1



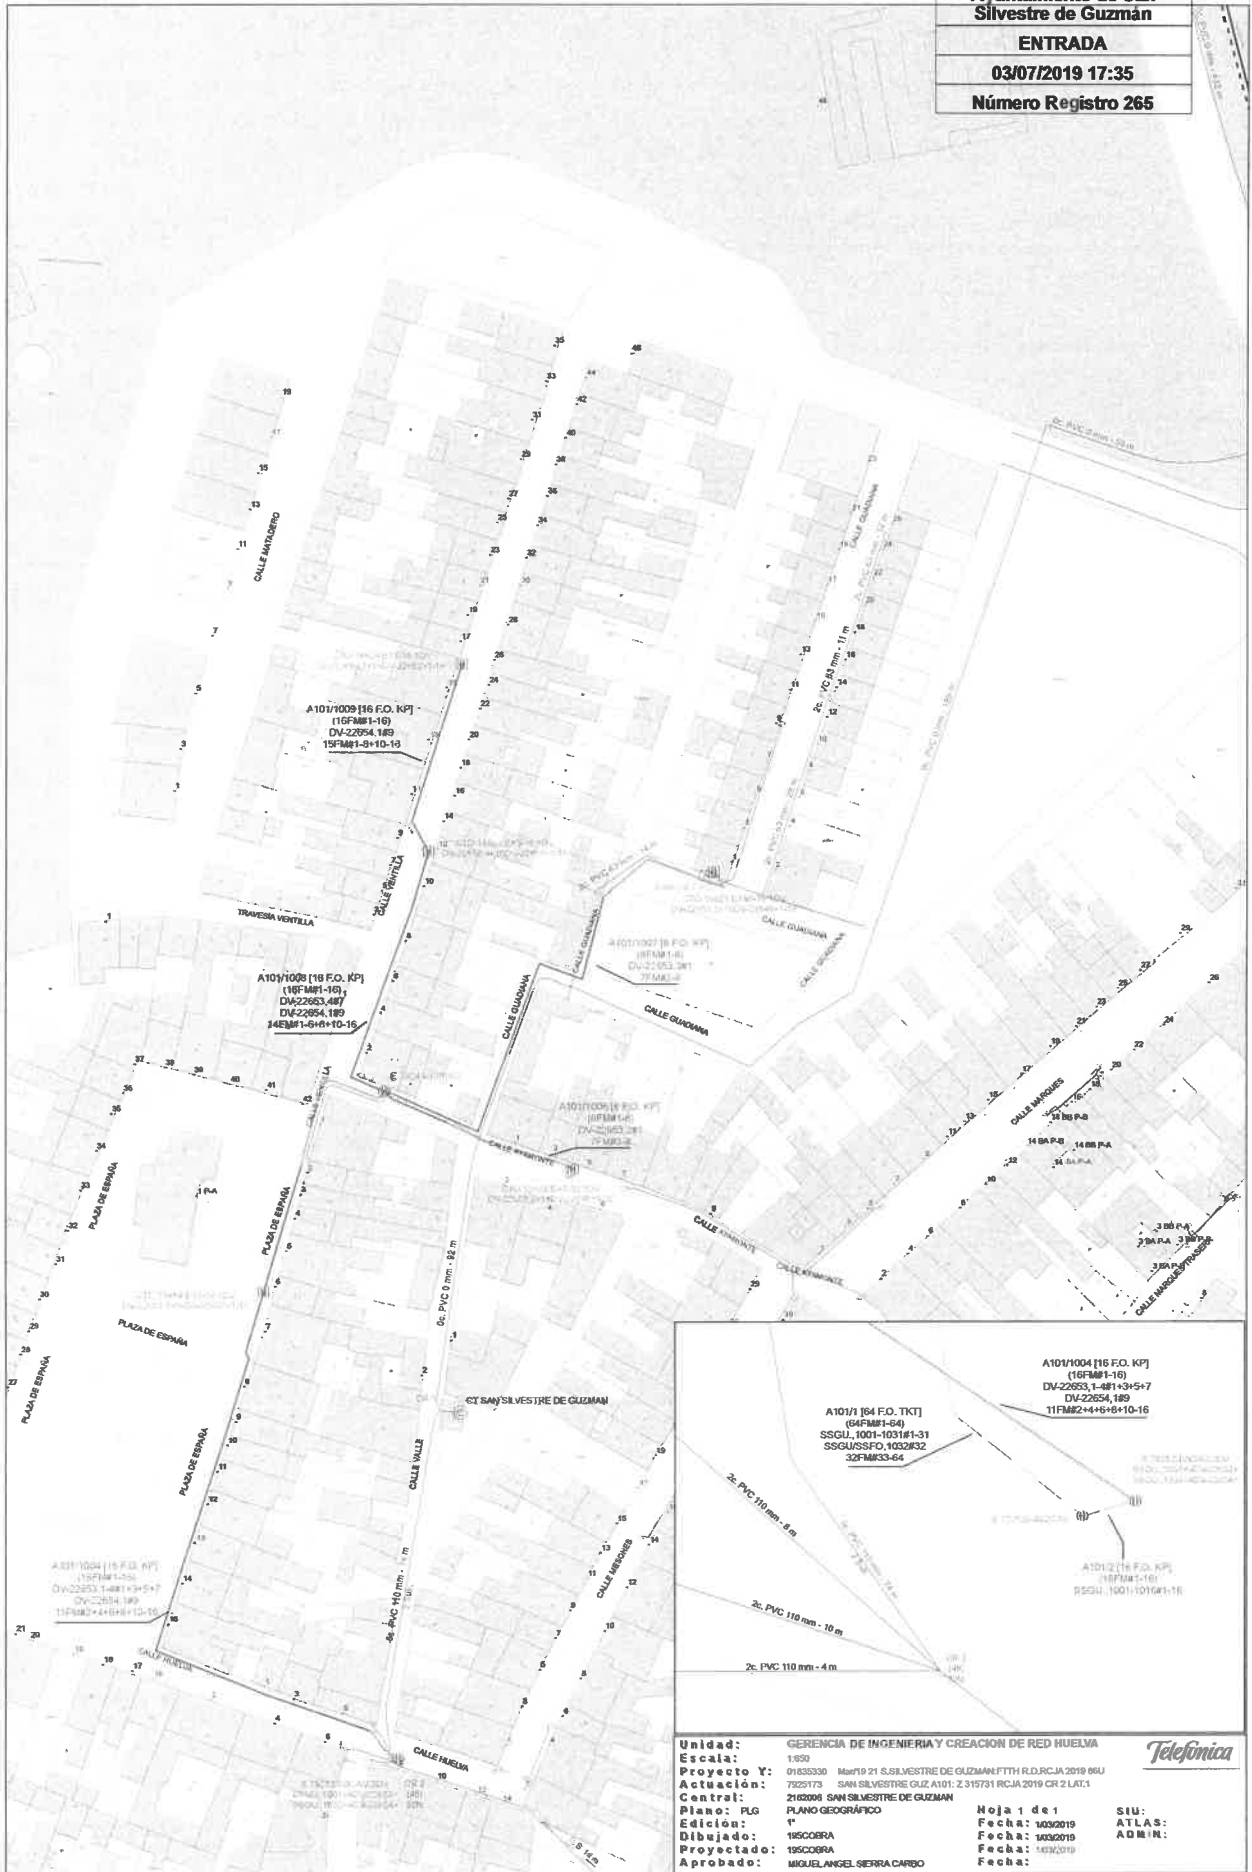

Unidad:	GERENCIA DE INGENIERIA Y CREACION DE RED HUELMA	
Escala:	1:650	
Proyecto Y:	0183330 Mstr 19 21 S.SILVESTRE DE GUZMAN FTTH R.D.RC-IA 2019 66U	Hoja 1 de 1 Fecha: 10/3/2019 Fecha: 10/3/2019 Fecha: 10/3/2019 Fecha:
Actuación:	7625173 SAN SILVESTRE DE GUZMAN FTTH R.D.RC-IA 2019 CR 2 LAT.1	
Central:	2102008 SAN SILVESTRE DE GUZMAN	
Plano:	PLG PLANO GEOGRAFICO	
Edición:	1*	
Dibujado:	195COBRA	
Proyectado:	195COBRA	
Aprobado:	MIQUELÁNGEL SIERRA CARBO	SIU: ATLAS: ADMIN:

Código Seguro de Verificación	IV6QQXQTDD4777BSUZQMLY26F4	Fecha	03/07/2019 17:35:09
Normativa	Este documento incorpora firma electrónica reconocida de acuerdo a la ley 59/2003, 19 de diciembre, de firma electrónica		
Firmante	SELLO.SANSILVESTREDEGUZMAN.ES (CIUDADANO/A)		
Presentado por	TELEFONICA DE ESPAÑA S.A. - A82018474		
Url de verificación	https://verifirma.diphuelva.es/code/IV6QQXQTDD4777BSUZQMLY26F4	Página	1/1





Ayuntamiento de San Silvestre de Guzmán
A101/1031 ENTRADA DETALLE CR2
 DV-22780.3-4-16 DV-22779-1-16
 DV-22780.3-4-16 DV-22779-1-16
 Número Registro 265
 9FM#2+4+6+8+10+12+14-16

Unidad: GERENCIA DE INGENIERIA Y CREACION DE RED HUELVA
Escala: 1:779
Proyecto Y: 01835330 21 S SILVESTRE DE GUZMAN:FTTH R.D.RCJA 2019
Actuación: 7925169 SAN SILVESTRE GUZ A101: Z 315719 RCJA 2019 CR 2 LAT.2
Central: 2162006 SAN SILVESTRE DE GUZMAN
Plano: PLG GEOGRAFICO
Edición: 1
Dibujado: 195COBRA
Proyectado: 195COBRA
Aprobado: MIGUEL ANGEL SIERRA CARBO

Hoja 1 de 1
Fecha: 12/03/2019
Fecha: 12/03/2019
Fecha: 12/03/2019
Fecha: 12/03/2019

SIU:
ATLAS:
ADMIN:

Telefonica

Código Seguro de Verificación	IV6QQXQTNLWLVTHPZYXTEHX6KU	Fecha	03/07/2019 17:35:11
Normativa	Este documento incorpora firma electrónica reconocida de acuerdo a la ley 59/2003, 19 de diciembre, de firma electrónica		
Firmante	SELLO.SANSILVESTREDEGUZMAN.ES (CIUDADANO/A)		
Presentado por	TELEFONICA DE ESPAÑA S.A. - A82018474		
Url de verificación	https://verifirma.diphuelva.es/code/IV6QQXQTNLWLVTHPZYXTEHX6KU	Página	1/1




Telefonía

GERENCIA PLANIFICACION E INGENIERIA ACCESO FIJO

Unidad: 01837214 21 S.SILVESTRE GUZMANA-101A RCJA19 S.SI
 Escala: 7830960 SAN SILVESTRE GUZMANRED ALIMENTACION FTTH-A-101A RCJA19
 Proyección: SAN SILVESTRE DE GUZMAN
 Central: ESQUEMATICO
 Plano: PLE
 Edición: 1
 Dibuja: MANUEL L. ROMERO RAMIREZ
 Proyecto: MANUEL L. ROMERO RAMIREZ
 Aprobado: MIGUEL A. SIERRA CARBO

Hoja 1 de 1
 Fecha: 06/02/2019
 ATLAS: ADMIN:
 Fecha: 06/02/2019
 Fecha: 06/02/2019

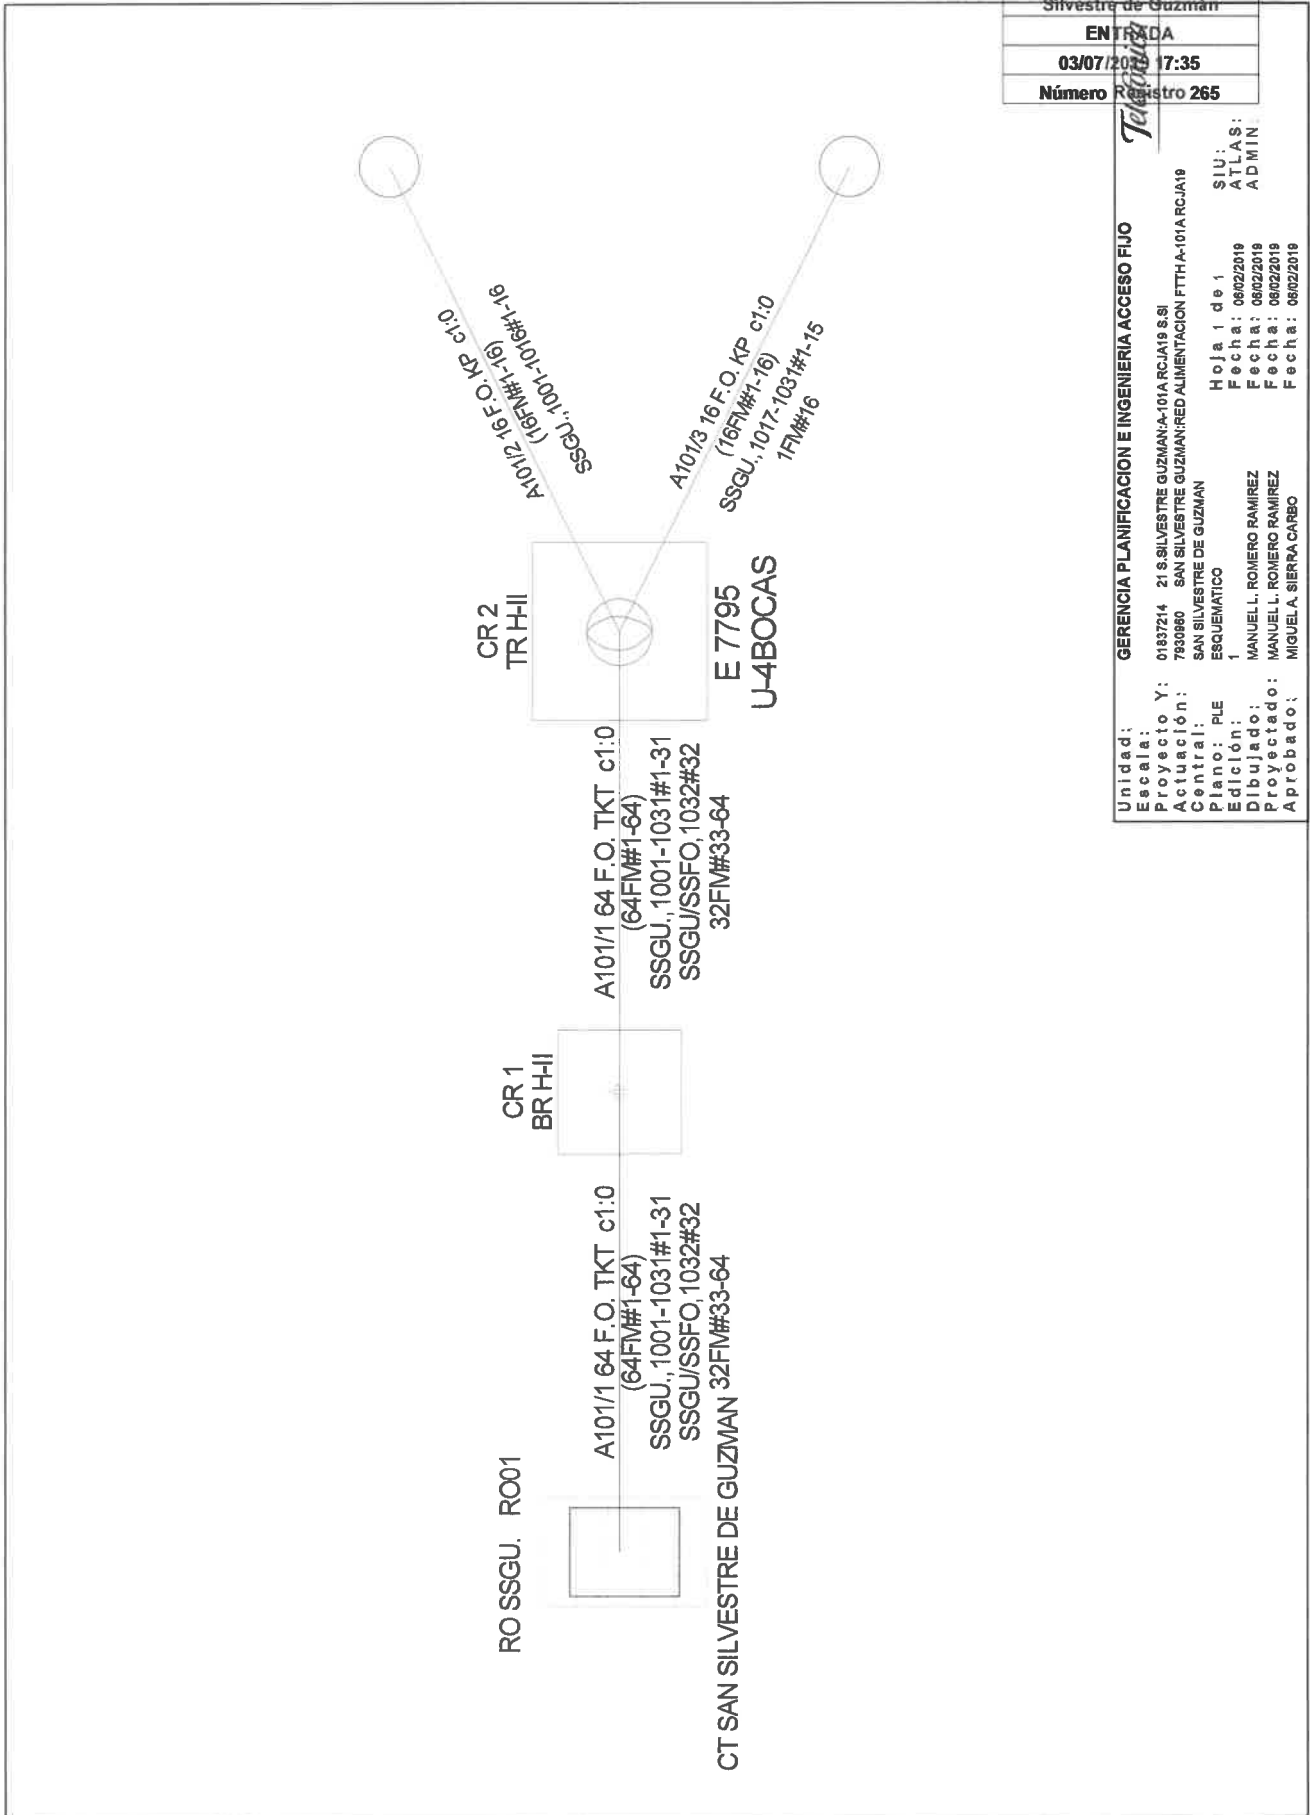

Código Seguro de Verificación	IV6QQXQTIAWZJ2FTARMNG5XHBY	Fecha	03/07/2019 17:35:12
Normativa	Este documento incorpora firma electrónica reconocida de acuerdo a la ley 59/2003, 19 de diciembre, de firma electrónica		
Firmante	SELLO.SANSILVESTREDEGUZMAN.ES (CIUDADANO/A)		
Presentado por	TELEFONICA DE ESPAÑA S.A. - A82018474		
Url de verificación	https://verifirma.diphuelva.es/code/IV6QQXQTIAWZJ2FTARMNG5XHBY	Página	1/1

